




SCHNITT A-A

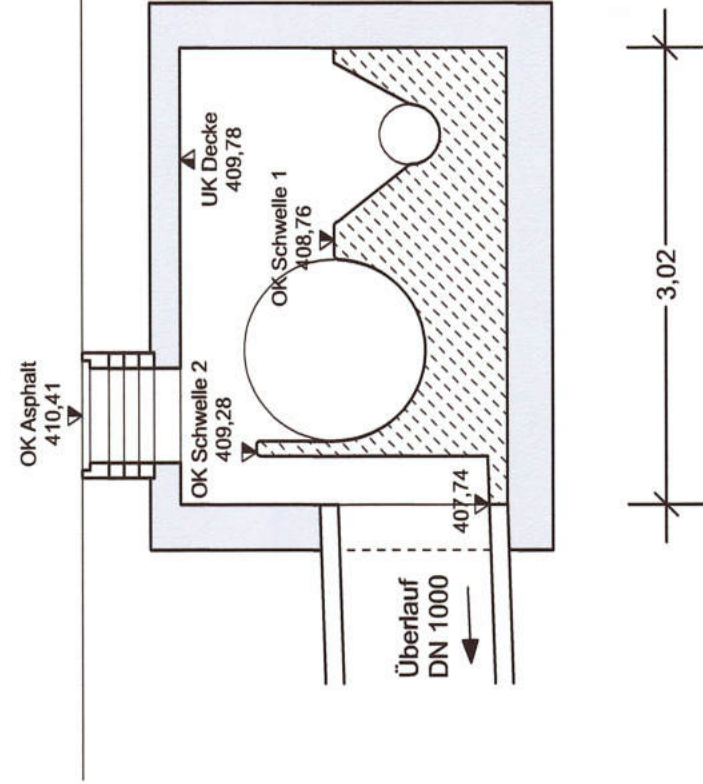



SCHNITT B-B

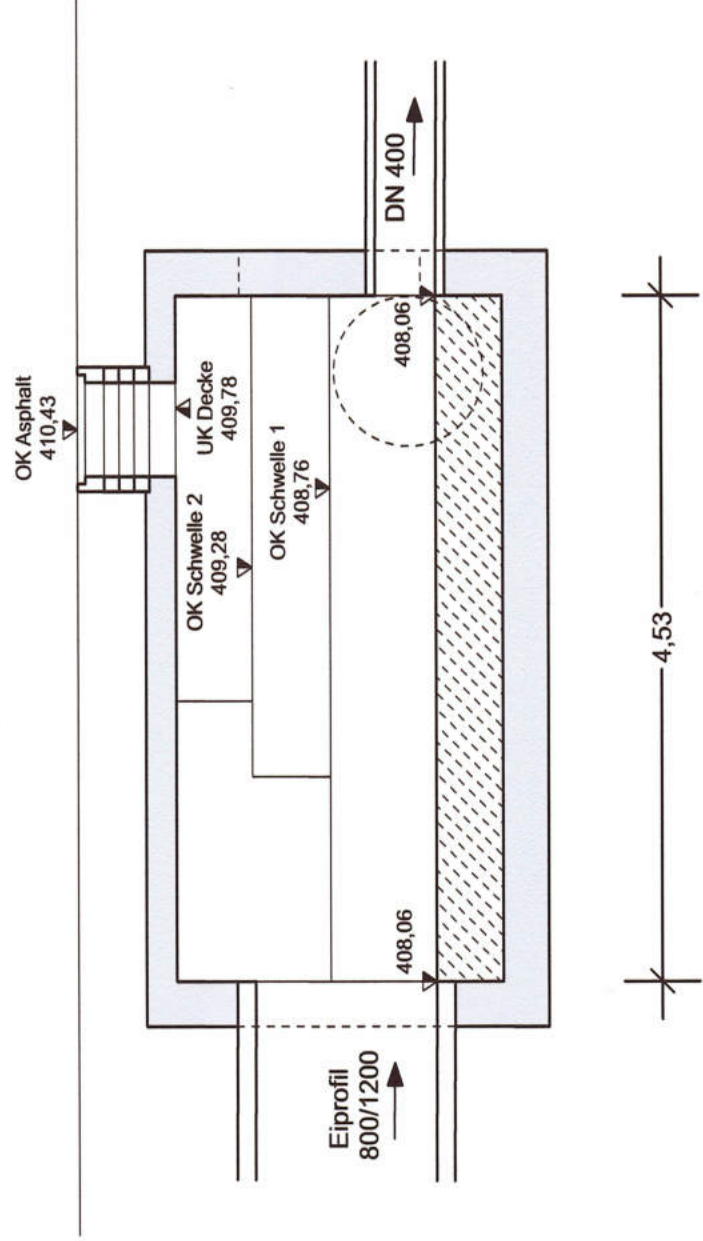

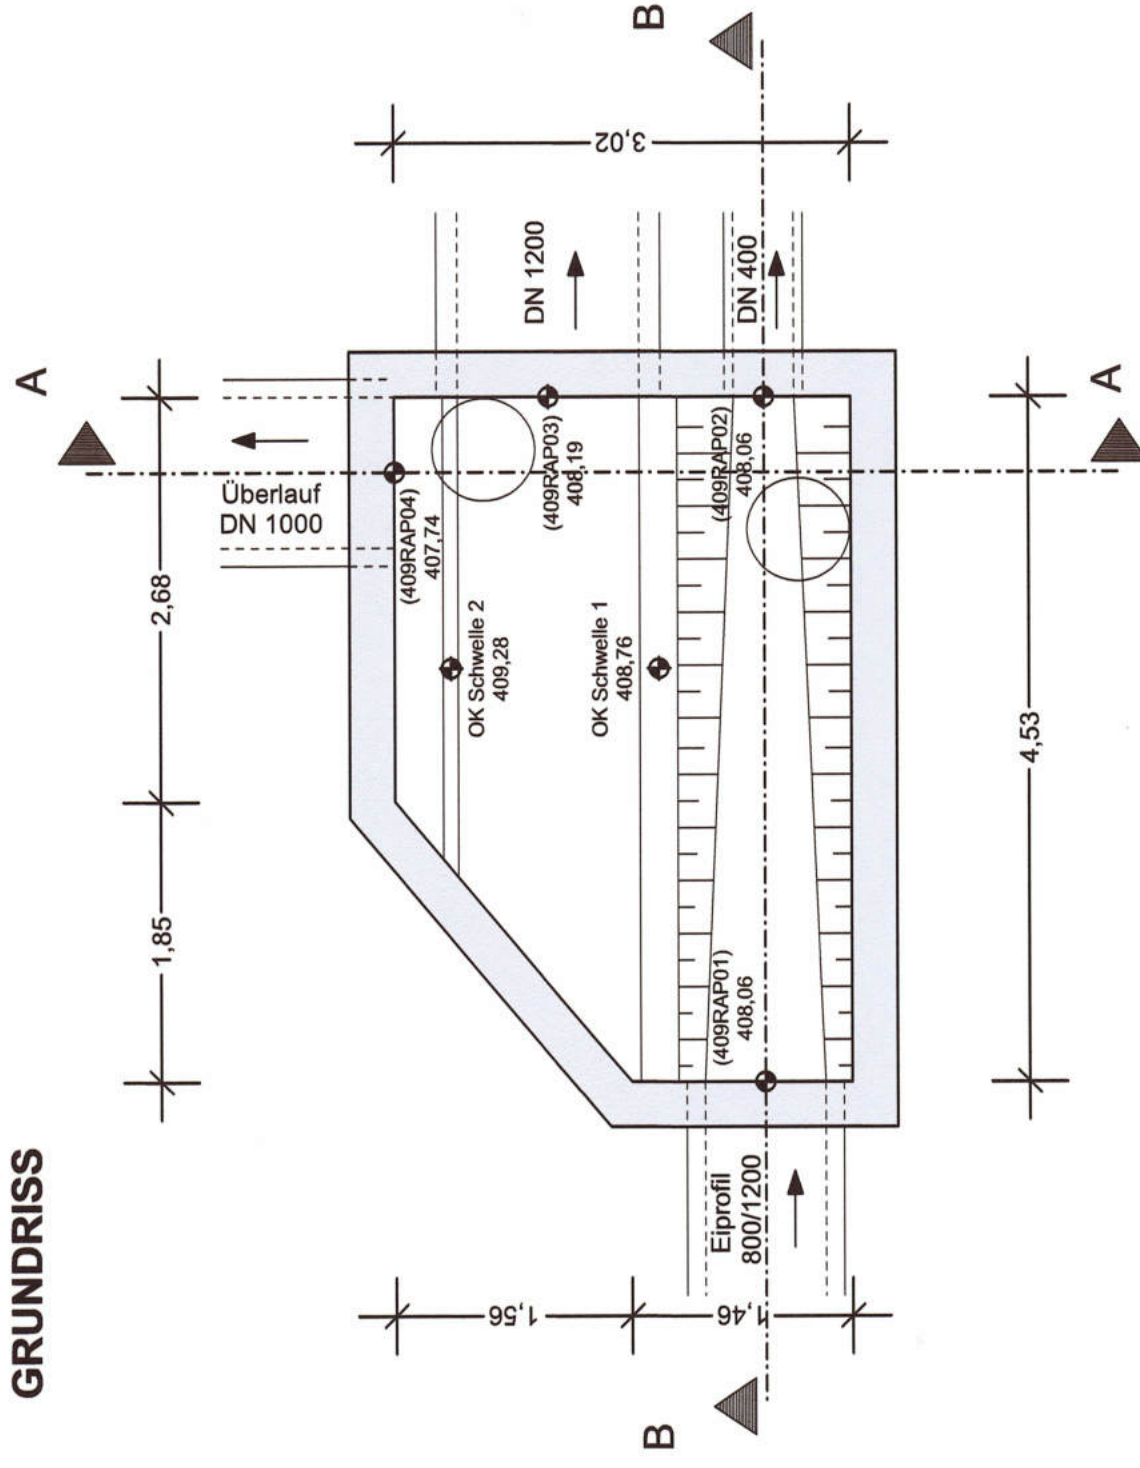GRUNDRISS



Änderung		Datum	Name

WBG GmbH Pechhofer Straße 18 92655 Grafenwöhr		Projekt: I2135C01 Beilage: BW011 Plan: WR-BW_RD33.PLT Datum:
	bearbeitet: 28.06.2022 gezeichnet: 28.06.2022 geprüft: 28.06.2022	Name: Abriel Abriel Wagner
	AWA Grafenwöhr Wasserrechtsverfahren 2022	
	Maßstab: 1 : 50	
Bauwerksplan Regenüberlauf 33 (Neue Amberger Straße)		Wasserrecht
 Architektur- & Ingenieurbüro SCHULTES GmbH Am Sauerbrunnen 1 92655 Grafenwöhr Tel.: 09641 - 93 19 20 -0 Fax: 09641 - 93 19 20 -99 hochbau@ab-schultes.de tiefbau@ab-schultes.de		Datum Entwurfsverfasser Datum Vorhabensträger