



Schnitt A-A

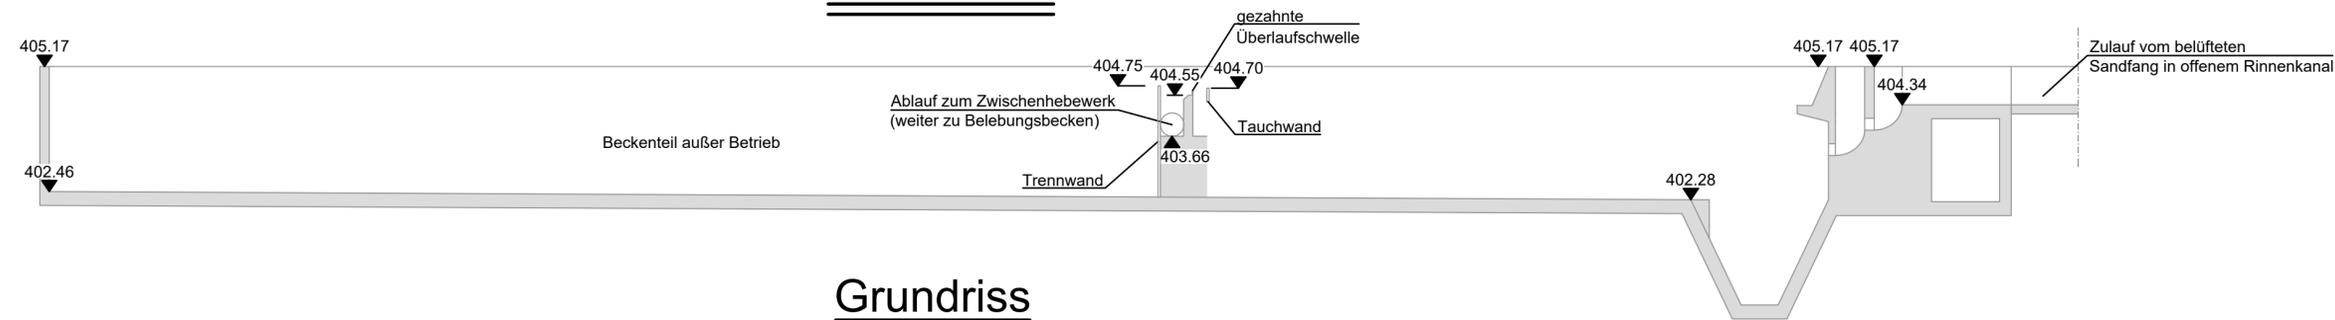

Grundriss

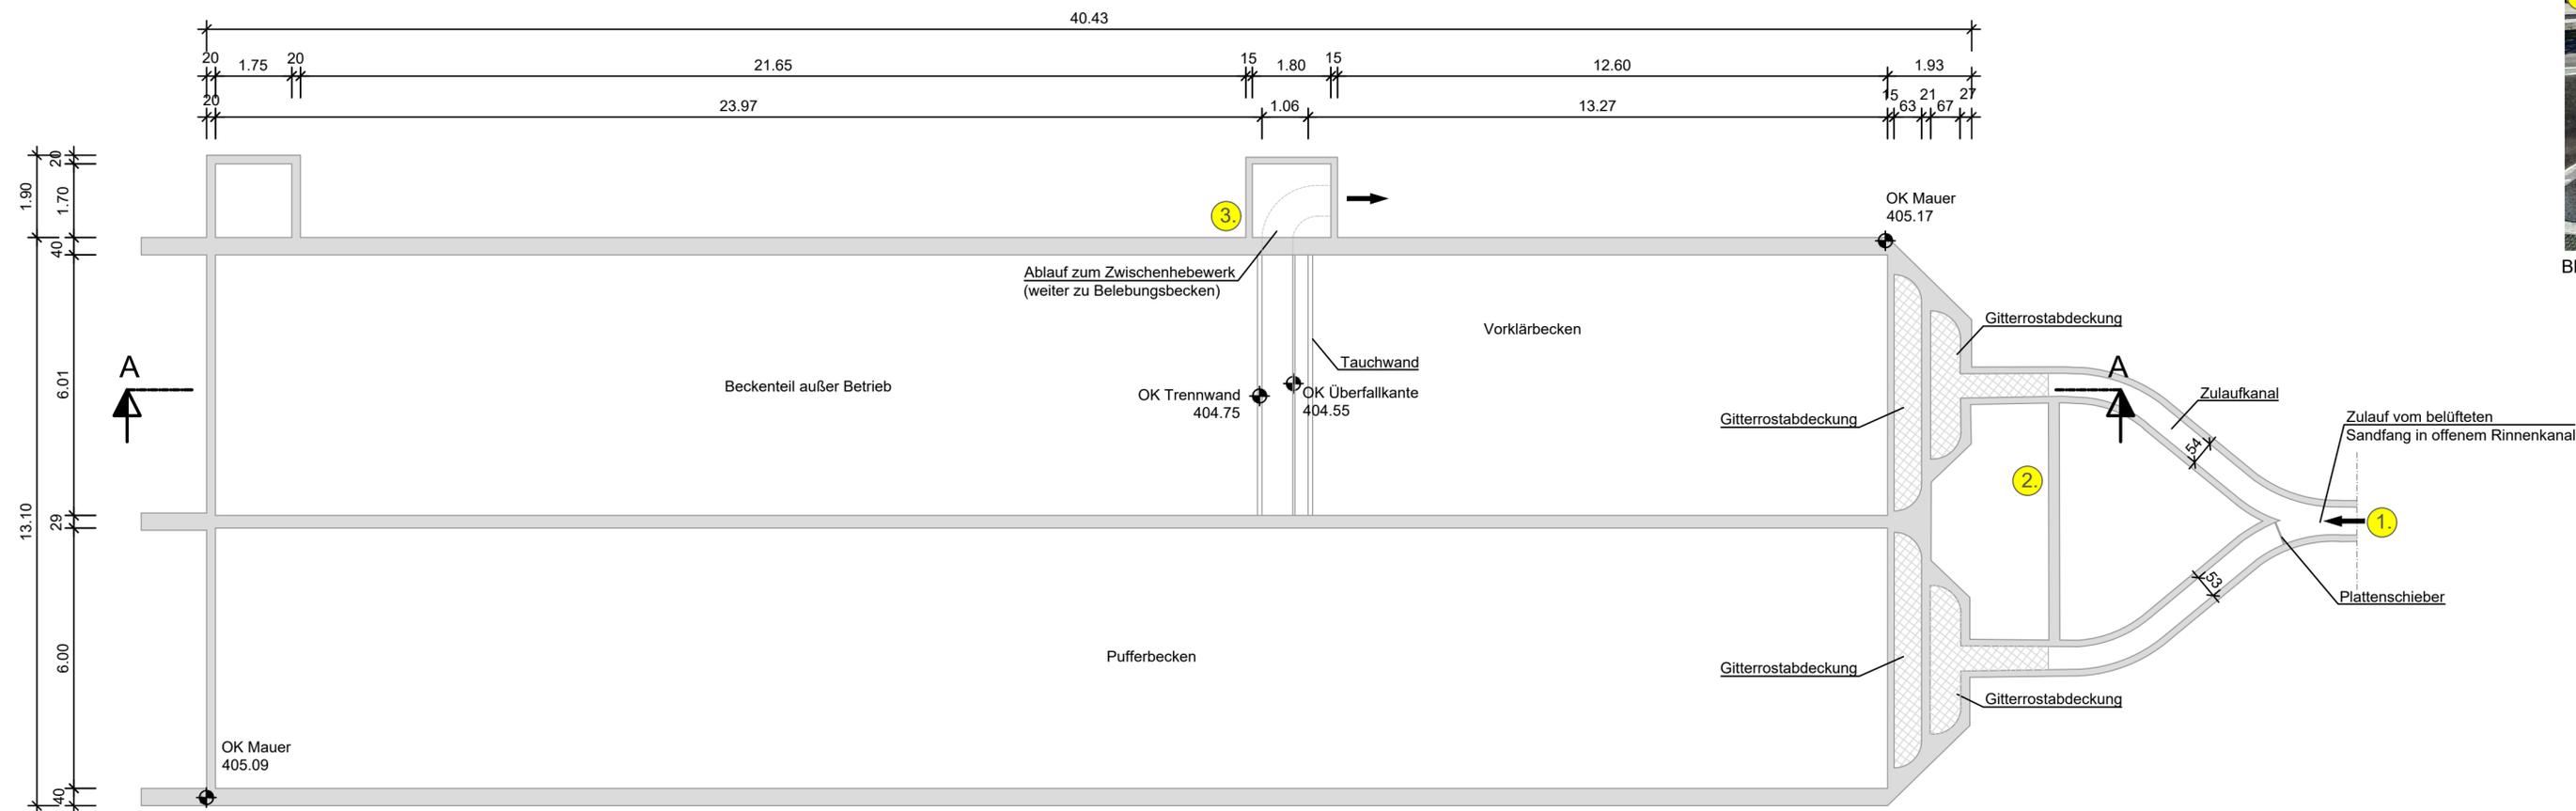

Blick auf gezahnte Überfallschwelle Vorklärung



Blick auf Zulaufseite



Blick auf offenen Zulaufkanal

Index	Änderungen	geändert am	Name	geprüft am	Name
Vorhaben:		AWA Grafenwöhr		Proj.-Nr.	S6139_002
		Antrag auf Erteilung einer gehobenen wasserrechtlichen Erlaubnis nach § 15 WHG		Anl.-Nr.	WR-D04
		Überrechnung der Kläranlage Grafenwöhr		Plan-Nr.	5
Vorhabensträger:		Wasserwirtschafts- und Betriebsgesellschaft Grafenwöhr GmbH		Datum	Name
Landkreis:		Neustadt a.d. Waldnaab		entw.	April 2023
Maßstab:		Wasserrechtsverfahren		gez.	April 2023
1:100		Vorklärbecken		gepr.	28.04.2023
0,29 m²					Brandner
Vorhabensträger:		Wasserwirtschafts- und Betriebsgesellschaft Grafenwöhr GmbH		Entwurfsverfasser:	
Pechhofer Straße 18		92655 Grafenwöhr		SRP	
				Schneider+Partner	
(Datum)		(Unterschrift)		28.04.2023	
				i. V. <i>Walter Brandner</i>	
				(Unterschrift)	