


# Schnitt B-B

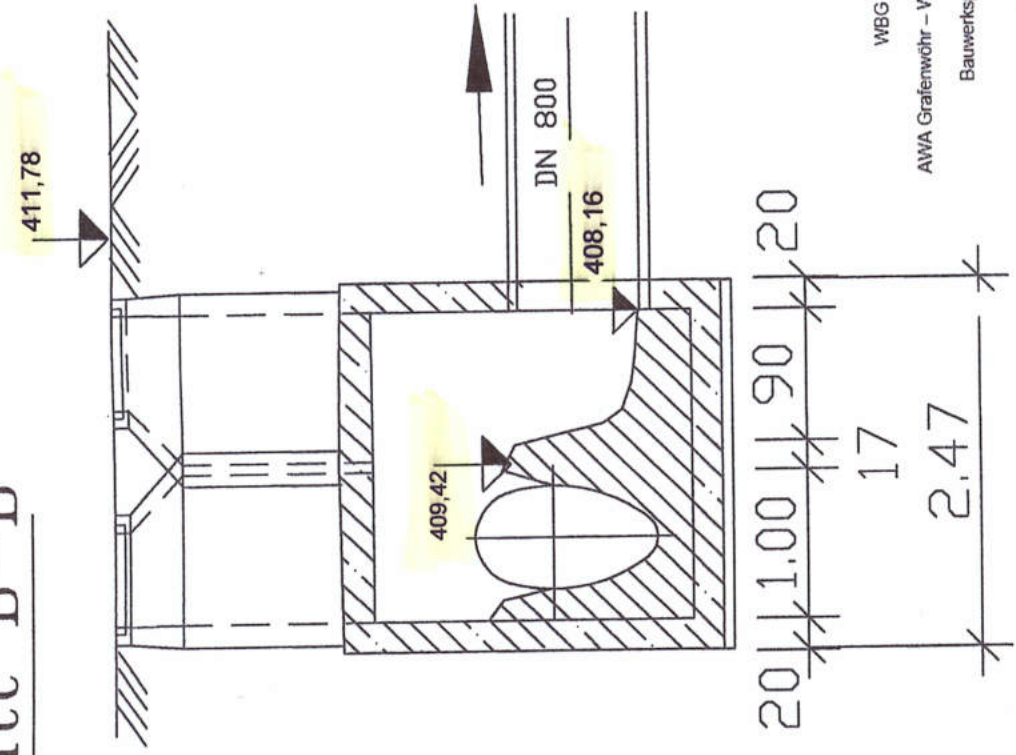

WBG Grafenwöhr  
AWA Grafenwöhr – Wasserrechtsverfahren 2022  
Bauwerksplan Nr. BW-007

Hinweis:  
Rauminnenmaße und Höhenangaben wurden bei allen Bauwerken vor Ort überprüft und nach Bedarf redaktionell in den Plänen richtig gestellt.

0 5. Dez. 2000


Stadt Grafenwöhr

*Wächter*  
1. Bürgermeister


Grafenwöhr, den 28.06.2022

**WS**  
Architektur- & Ingenieurbüro  
**SCHULTES GmbH**  
Am Sauerbrunnen 1 92655 Grafenwöhr  
Tel.: 09641 / 93 19 20 - 0 Fax: 09641 / 93 19 20 - 99  
hochbau@alb-schultes.de tiefbau@alb-schultes.de

# Schnitt A-A

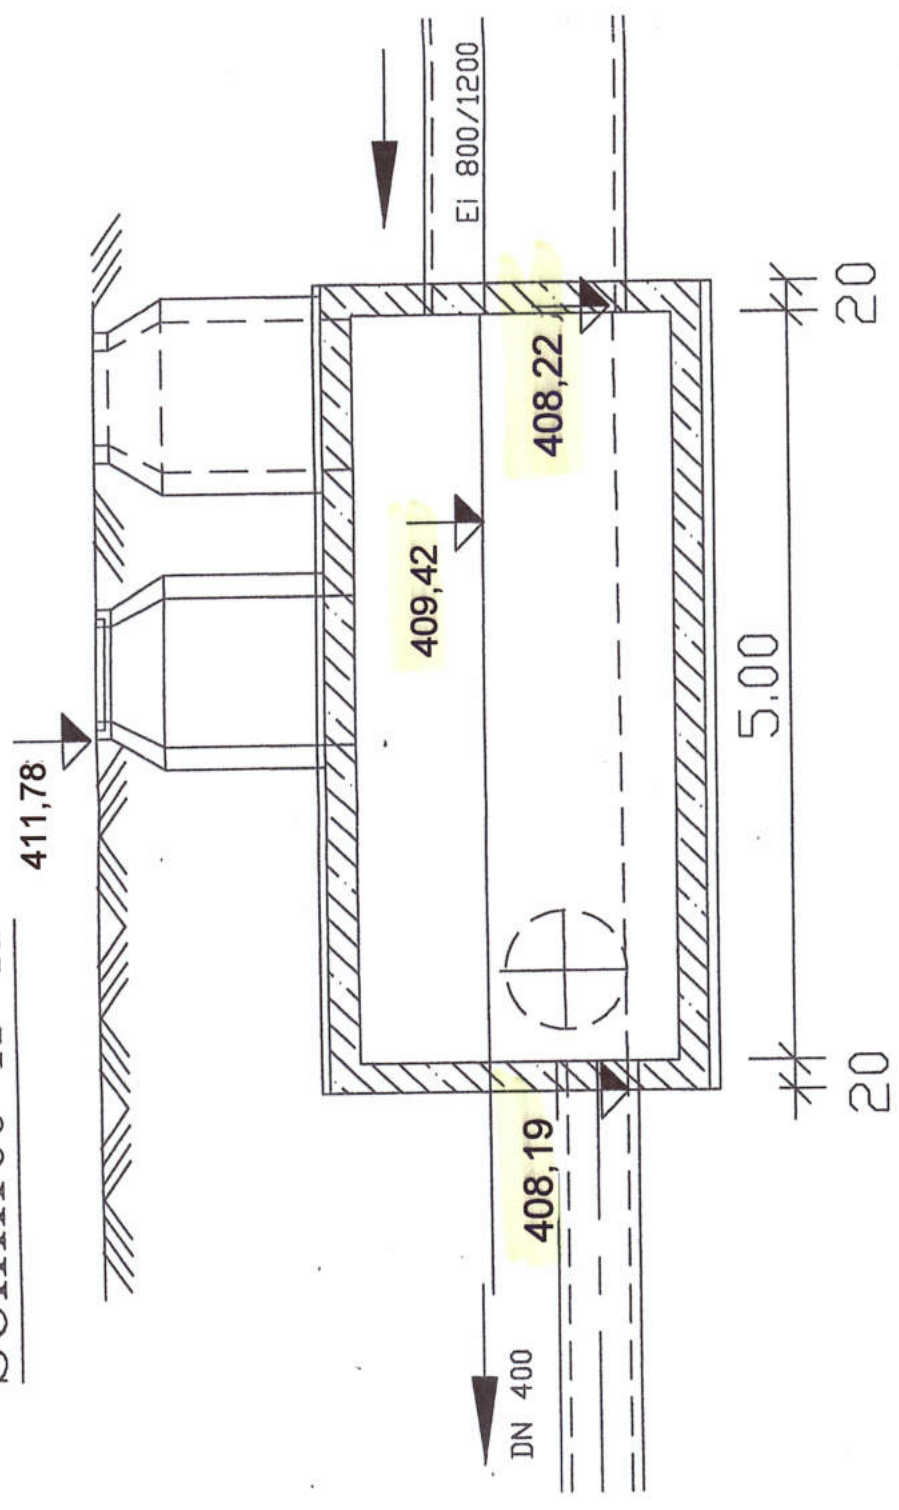

# Grundriss

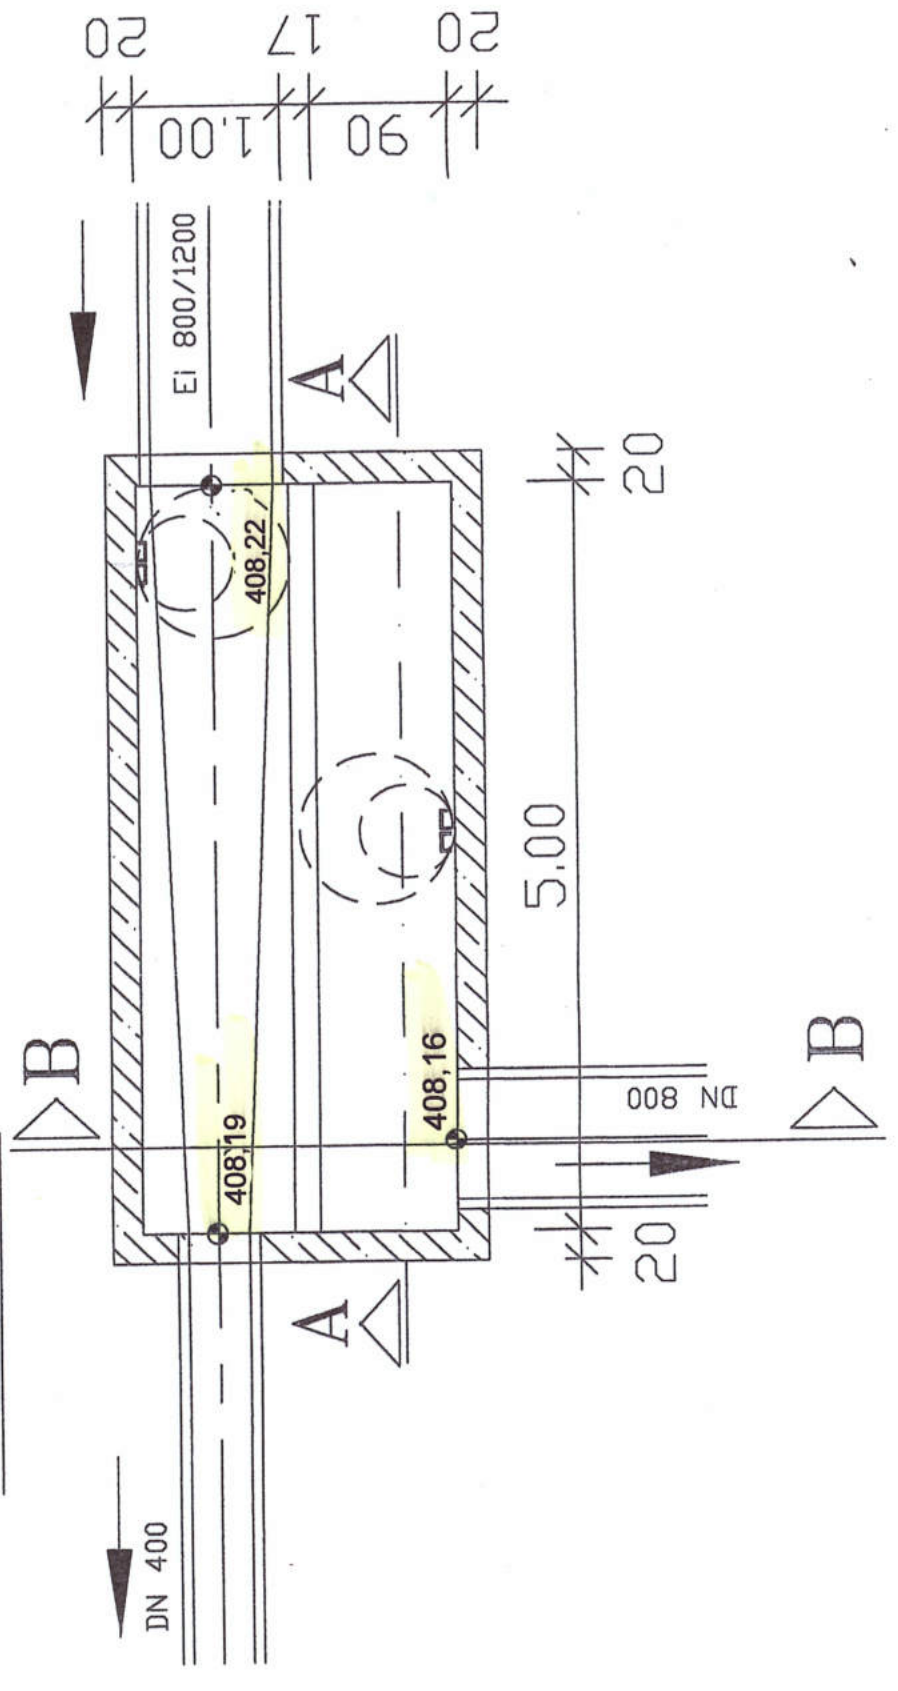

Bauherr:  
Stadt Grafenwöhr

Bauvorhaben:  
Abwasseranlage

Regenüberlauf 11  
Markwinkl

Masstab:	1: 50	geändert:	
Datum:	26.6.85/17.12.99	a	
gez.:		b	
		c	
GRAF-0001-P3/2		Ingenieurbüro BOHM RUMMEL & SCHAFFLIER 81249 München, Pfaffengassestr. 2	