
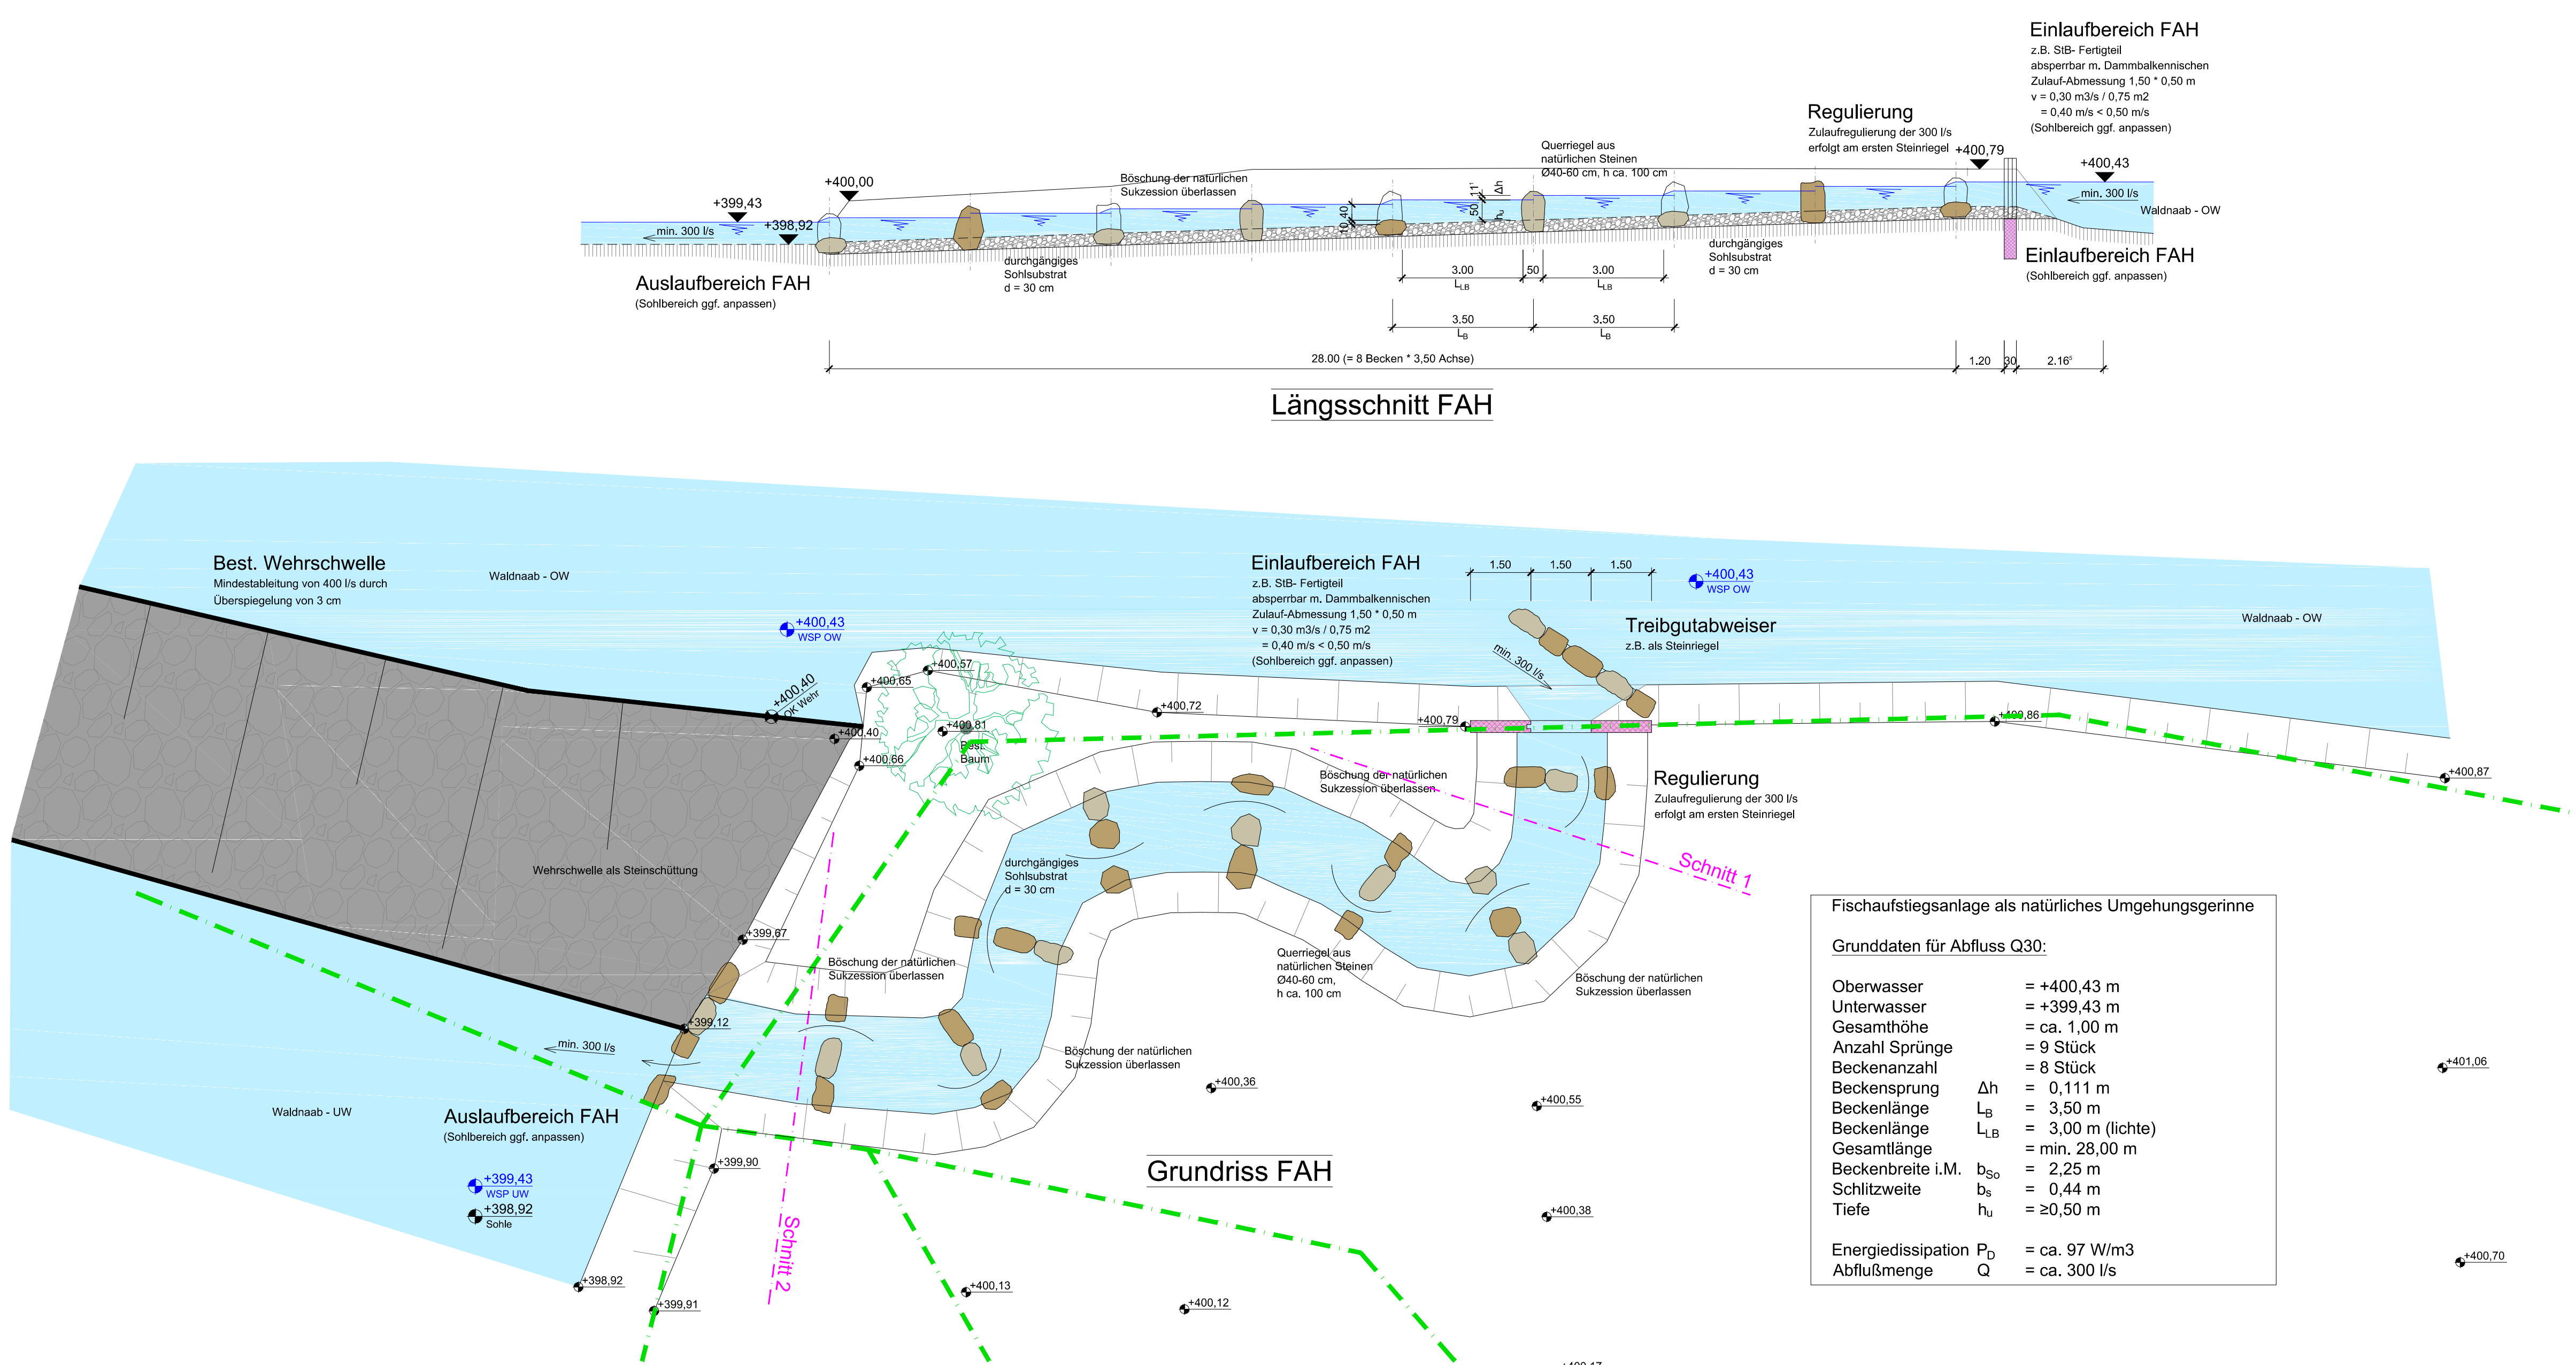
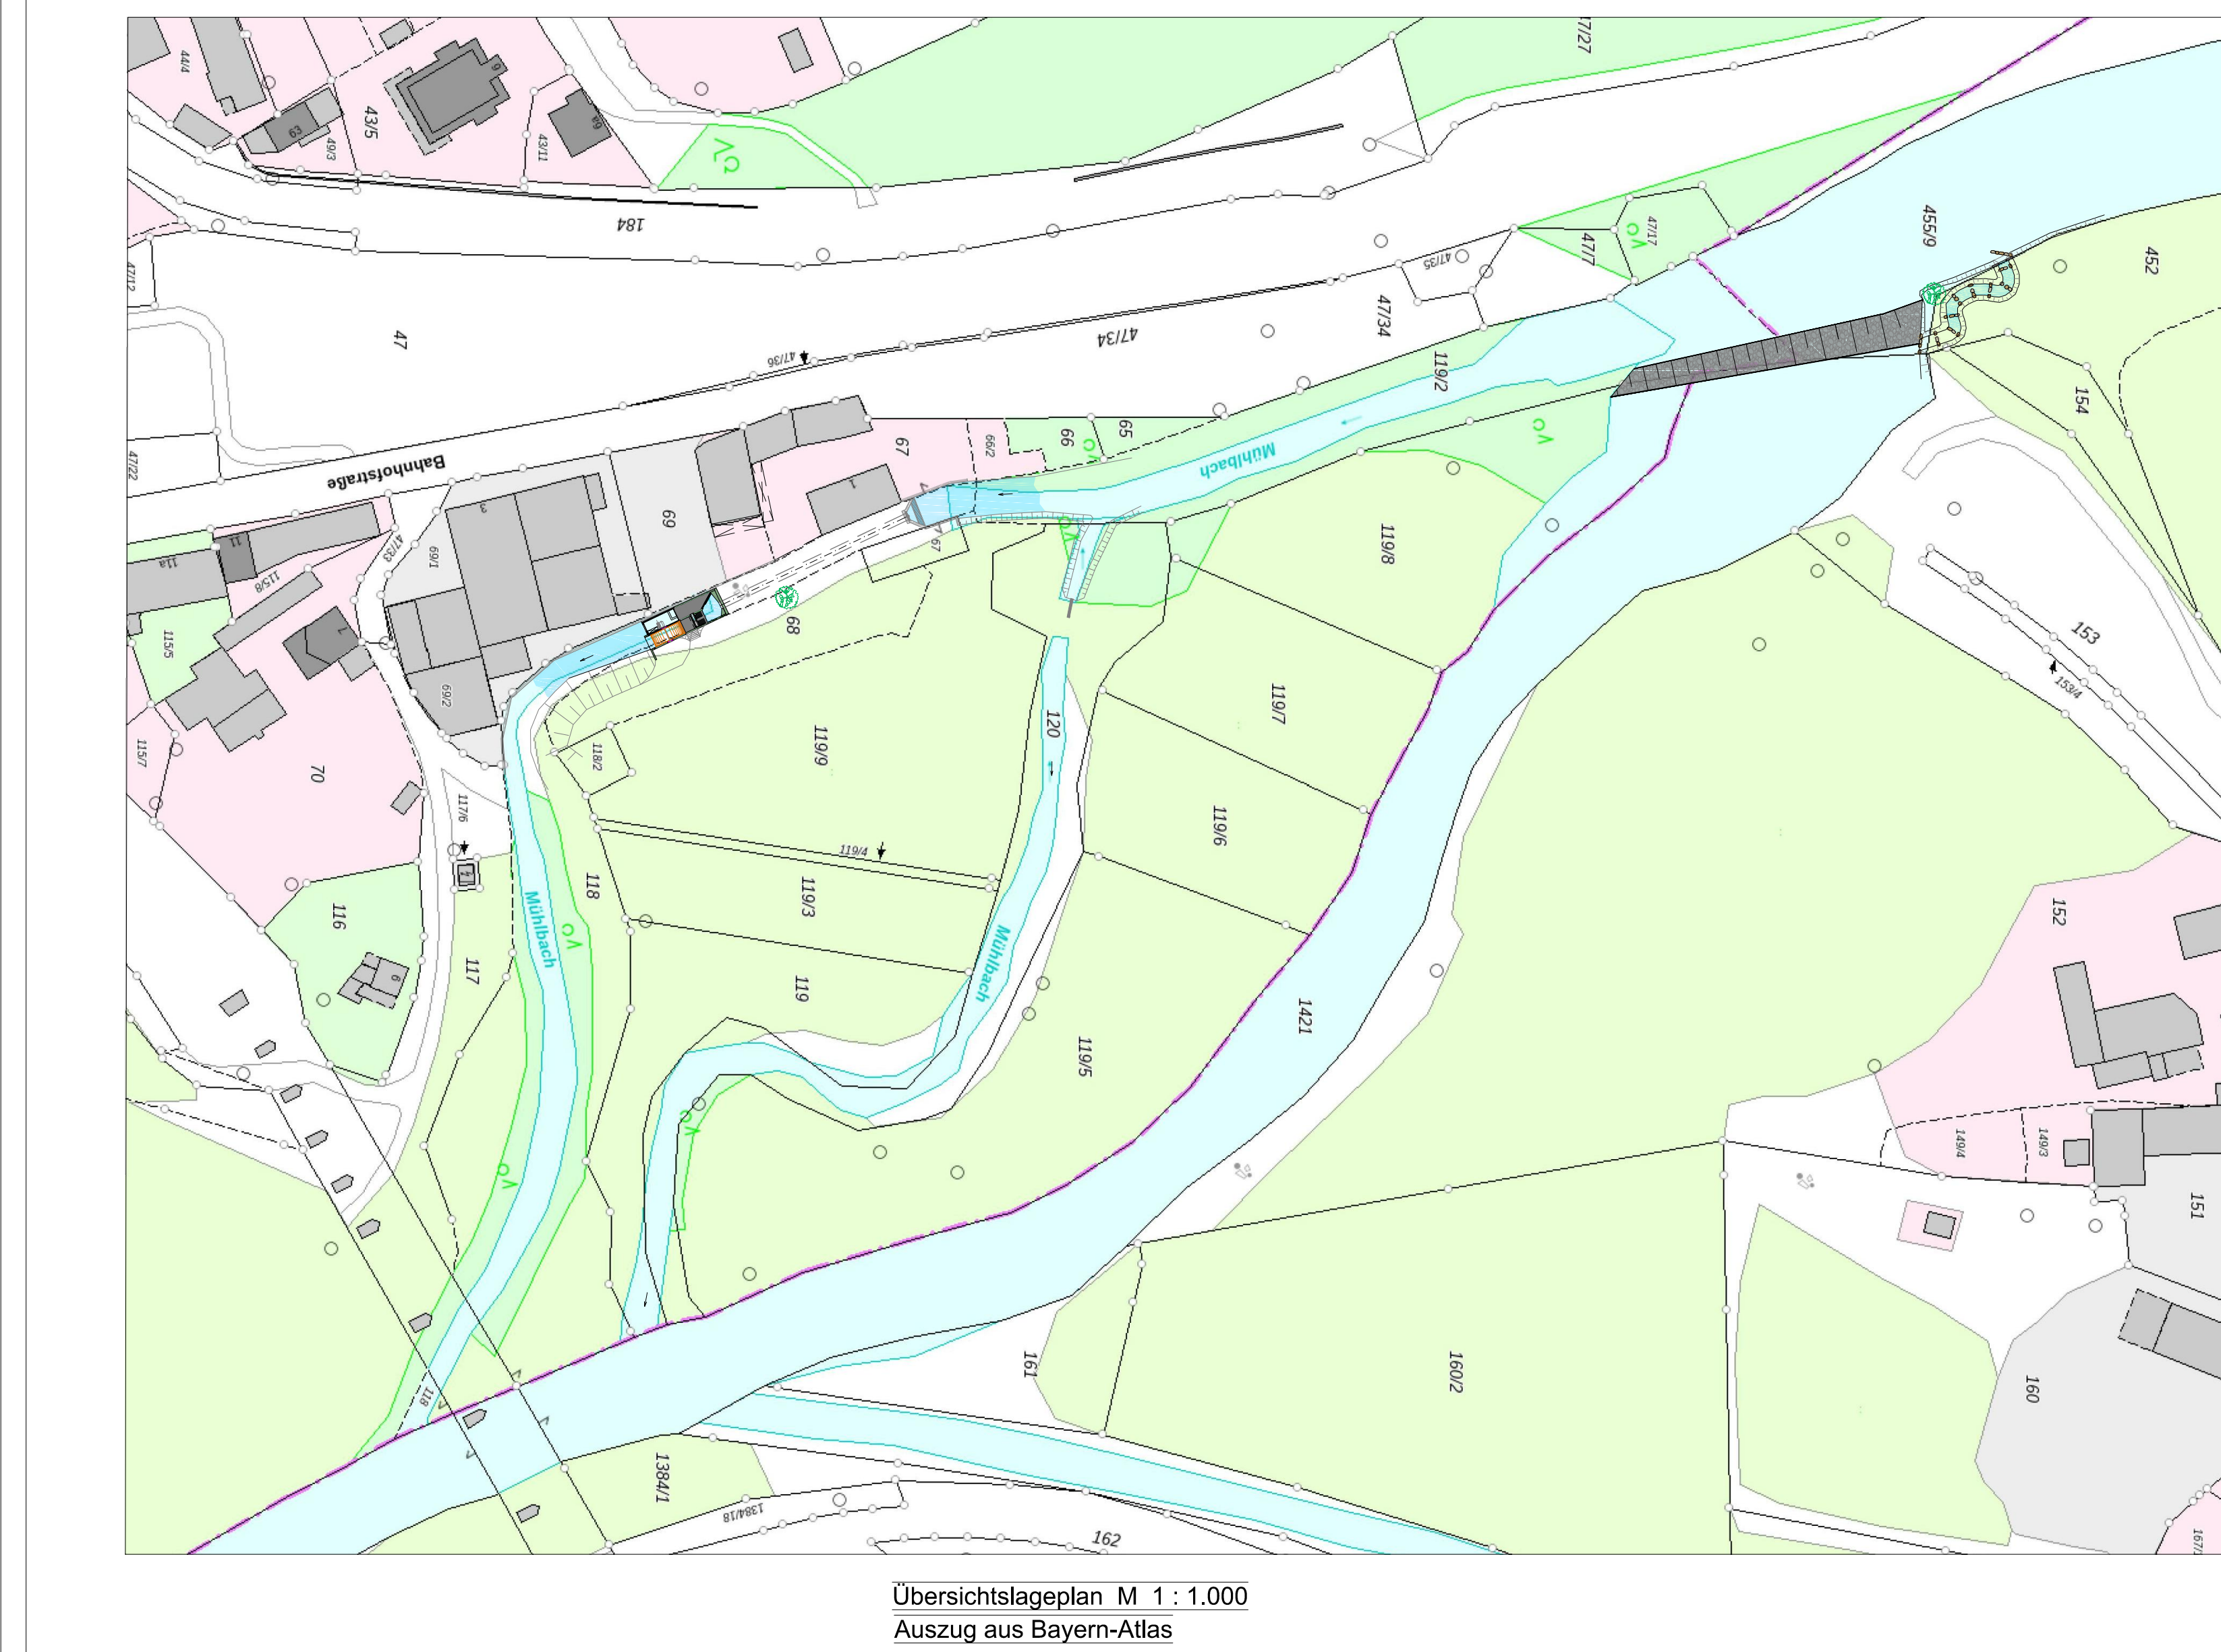


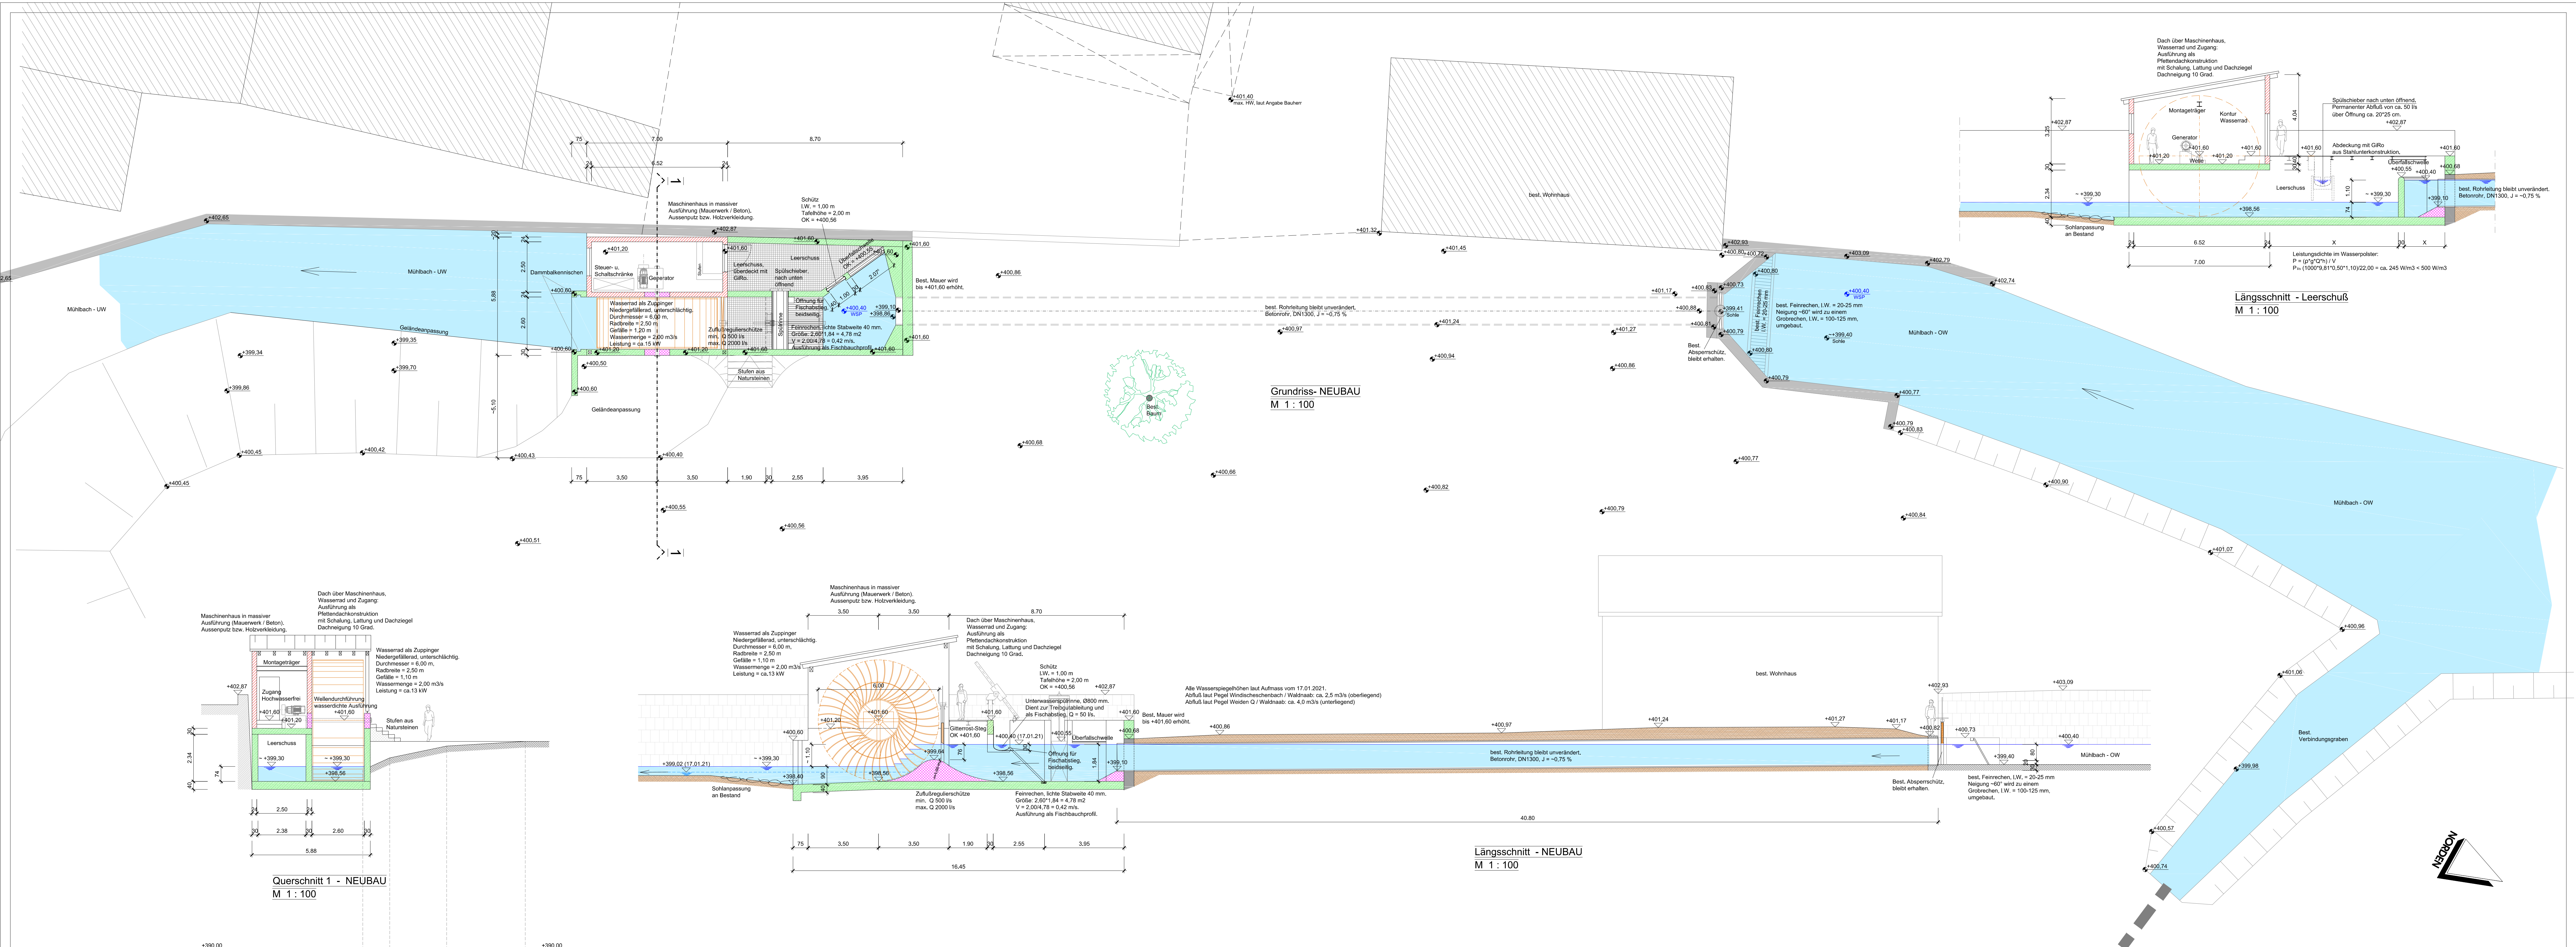

EINGABEPLAN	
PROJEKT:	Wiederinbetriebnahme der ehemaligen Stau- u. Triebwerksanlage Eckstein an der Waldnaab in Altenstadt / WN, einschl. Errichtung eines Fischauftiegs an der Wehranlage
BAUHERR:	Ulrich Eckstein Bahnhofstr. 1 D - 92665 Altenstadt / WN
WASSERRAD: Grundriss + Schnitte Fischauftiegsanlage: Grundriss + Schnitte	
INGENIEURBÜRO	Dipl.-Ing. FH BDB Michael Ederer Hochbau - Industriebau - Statik Wasserbau - Wasserkraftanlagen Am Hang 8 92659 Bechtelsried Tel.: 0961/418807 - Fax.: 0961/418814 eMail: IBEderer@t-online.de
Maßstab:	1 : 100
Datum:	25.10.2021
Plannummer:	E-1

Dieses Dokument ist eine Zeichnung und ist als solche zu behandeln. Wenn es in einem anderen Dokument verwendet wird, ist es als Kopie zu betrachten. Die Verantwortung für die Richtigkeit der Zeichnung liegt bei dem Auftraggeber.